COMUNE DI SCARPERIA
(Provincia di Firenze)

PIANO URBANISTICO ATTUATIVO PER CAMBIO DI DESTINAZIONE D'USO URBANISTICO DI PORZIONE DI FABBRICATO DA ARTIGIANALE - INDUSTRIALE A TERZIARIO IN LOC. PIANVALLICO (APP. DEL. C.C. N°021 DEL 31/03/2008)

PROGETTO ESECUTIVO
PER RISTRUTTURAZIONE ED AMPLIAMENTO DI PORZIONE DI IMMOBILE DA DESTINARE A CENTRO SERVIZI (E LABORATORI UNIVERSITARI IN COMUNE DI SCARPERIA)

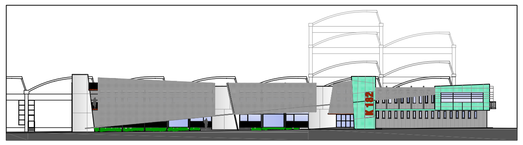

UBICAZIONE: viale J.F. Kennedy n. 184 (S.P. 503 del Passo del Giogo)

PROPRIETA': BNP PARIBAS LEASE GROUP S.p.A
C.F. P.Iva 00862460151

SOC. UTILIZZATRICE E SOGGETTO ATTUATORE: PianVallico spa
Piazzetta del Comune, 1 - 50037 San Piero a Sieve
Tel. 055.8407751 - 055.8407536 - Cod. Fisc. 02272220480

PROGETTO: geom. Roberto Lombardi
arch. Stefania Forti
Collaboratori: arch. Stefano Nenci

Flostudio - Studio di Architettura geom. Roberto Lombardi - arch. Stefania Forti
via P.F. Calvi 41 - 50137 Firenze tel/fax 055663244 email: info@flostudio.it

TITOLO
Dettagli :
sistemi di facciata continua

SCALA	1:25 1:5			PROCEDIMENTO	SUBCORPO	CATEGORIA	N. ELABORATO
Tipo doc.	N	Descrizione	Data				
EG	1	consegna	novembre 2009	ES	A	AR	17
	2						
	3						
	4						

FILE \\Serverstudio\DATI (D)\STUDIO\Lavori\Lavori 2005\IPT\PROGETTO RIQUALIFICAZIONE\Esecutivi\Esecutivo Centro Servizi\Dettaglio facciata continua.dwg

Questo documento è di proprietà dei progettisti e pertanto, a norma di legge, ne è vietata la riproduzione anche parziale e la diffusione a terzi senza esplicito consenso.

Facciata continua | Codice dettaglio | D1

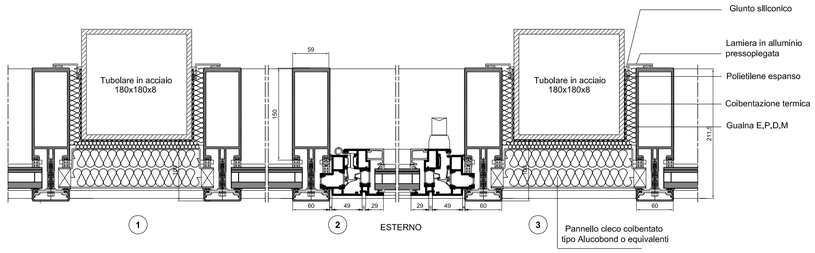

STRALCIO DI PROSPETTO
VISTA ESTERNA - modulo A - Scala 1:25

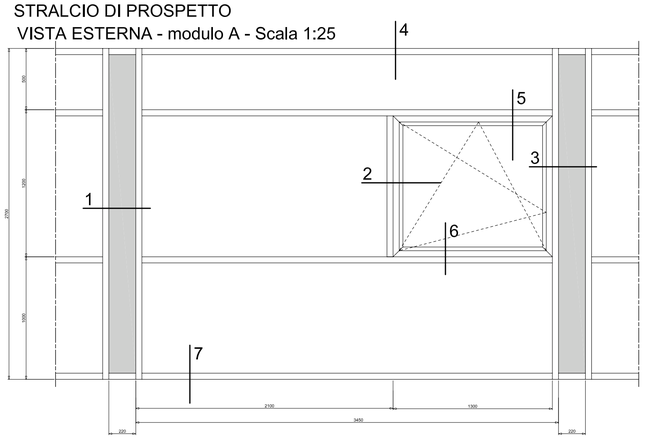

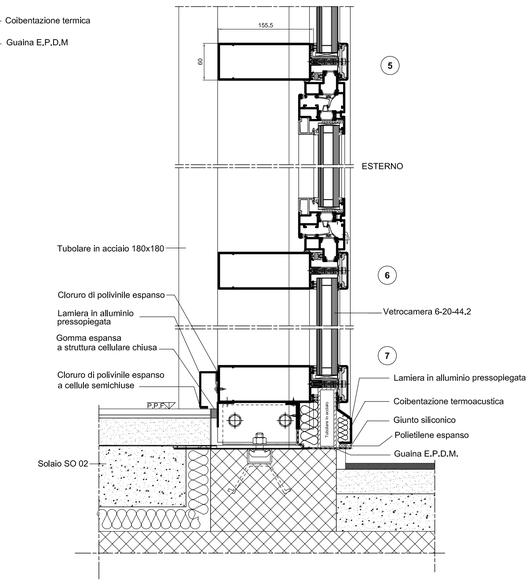

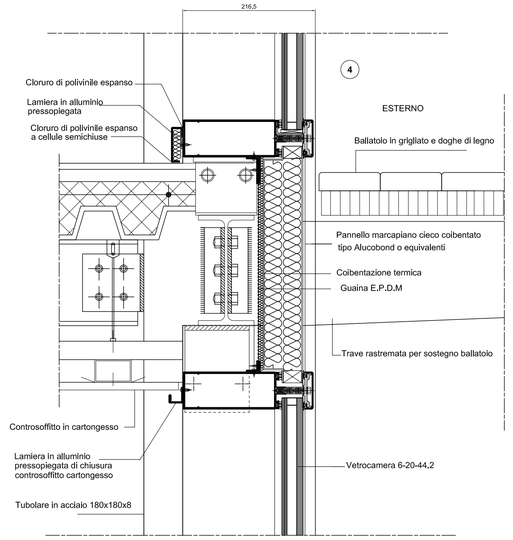

Facciata continua inclinata | Codice dettaglio | D2

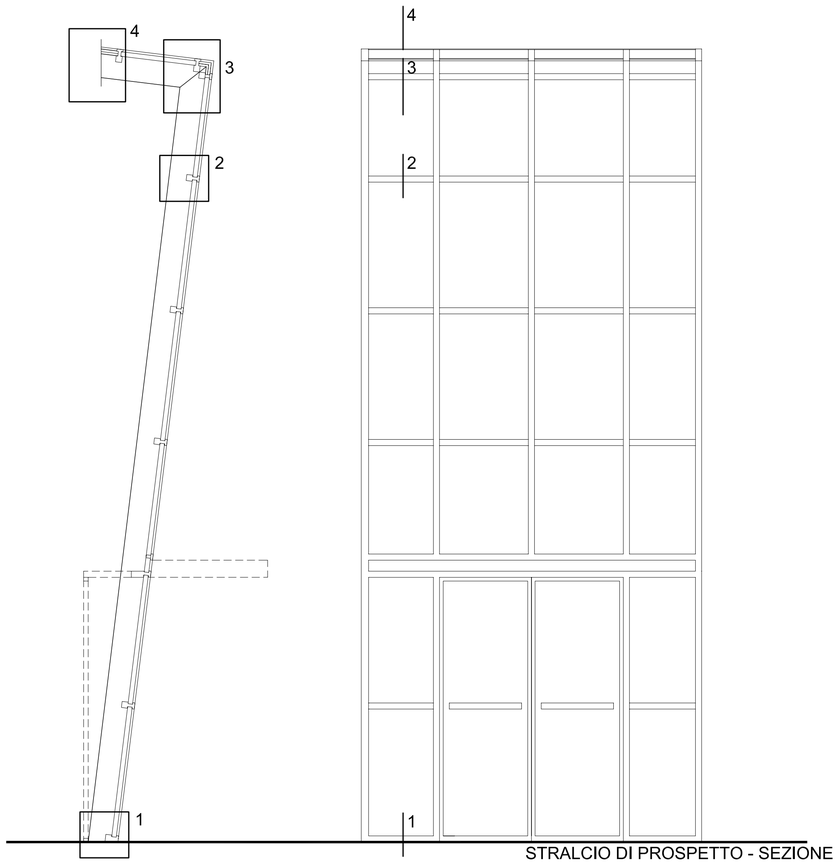
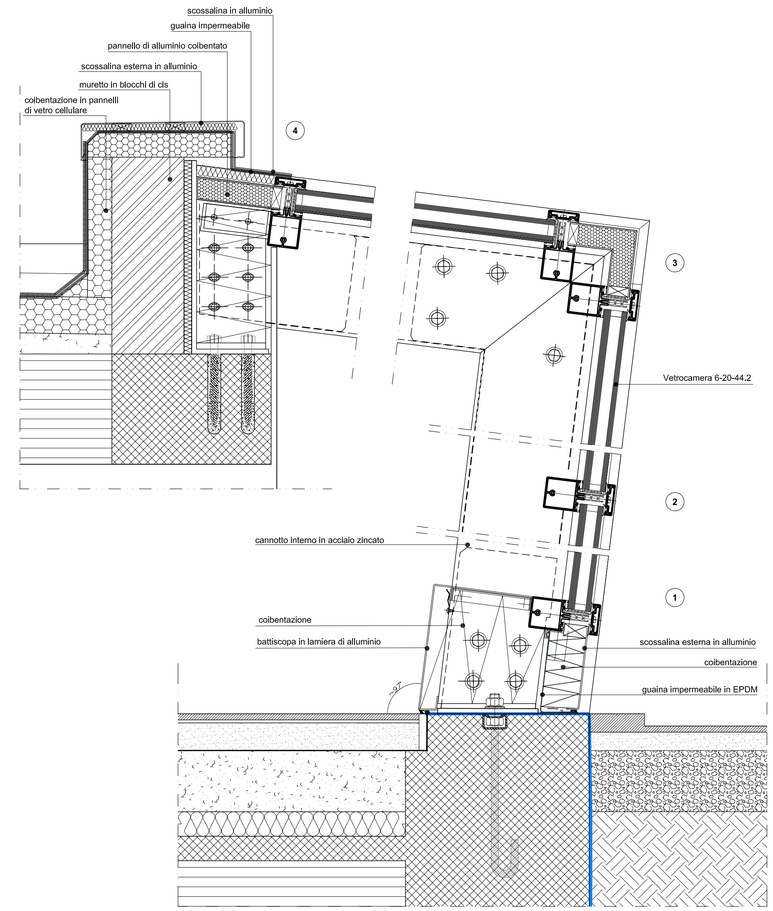
STRALCIO DI PROSPETTO - SEZIONE
facciata continua inclinata - Scala 1:25