COMUNE DI SCARPERIA
(Provincia di Firenze)

PIANO URBANISTICO ATTUATIVO PER CAMBIO DI DESTINAZIONE D'USO URBANISTICO DI PORZIONE DI FABBRICATO DA ARTIGIANALE - INDUSTRIALE A TERZIARIO IN LOC. PIANVALLICO (APP. DEL. C.C. N°021 DEL 31/03/2008)

PROGETTO ESECUTIVO

PER RISTRUTTURAZIONE ED AMPLIAMENTO DI PORZIONE DI IMMOBILE DA DESTINARE A CENTRO SERVIZI (E LABORATORI UNIVERSITARI IN COMUNE DI SCARPERIA)

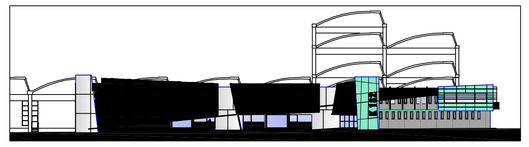

UBICAZIONE: viale J.F. Kennedy n. 184 (S.P. 503 del Passo del Giogo)

PROPRIETA': BNP PARIBAS LEASE GROUP S.p.A
C.F. P.Iva 00862460151

SOC. UTILIZZATRICE E SOGGETTO ATTUATORE: PianVallicoSpa
Pistoia (of. Lucca) - I - 51027 San Marcello Pistoiese
Tel. 0573.630733 - 630.630733 - Cell. Fax. 6272122449

PROGETTO IMPIANTI ELETTRICI:

INTERSTUDI S.r.l. - Via R. Giuliani 64 D/r - 50141 Firenze
Tel. 055 416033 - Fax 055 4361755 e-mail: interstudi@interstudi.it - WEB: www.interstudi.it

In collaborazione con:
Ing. Luigi Gamberi
V.le Pecori Giraldi, 10 - 50032 Borgo San Lorenzo - Firenze - Tel: 055 8494157

TITOLO
IMPIANTI ELETTRICI
Pianta Piano Terra e Tetto
Impianto di distribuzione luce, prese, cavidotti e dispersore

SCALA 1:100				PROCEDIMENTO	AREA/CORPO	CATEGORIA	N. ELABORATO
Tipo doc.	N	Descrizione	Data				
EG	1	consegna	Novembre 2009	ES		IM	E04
	2						
	3						
	4						

FILE

Questo documento è di proprietà dei progettisti e pertanto, a norma di legge, ne è vietata la riproduzione anche parziale e la diffusione a terzi senza esplicito consenso.

SIMBOLI	DESCRIZIONE
$\times_{EM}$	APPARECCHIO ILLUMINANTE 1X40W IP55 PER LUCE ORDINARIA E D'EMERENZA
	APPARECCHIO A BARRA LED IP65 FISSATO SUL BALLATOIO
	APPARECCHIO ILLUMINANTE INCASSATO NEL TERRENO CON LAMPADA A JM DA 35W
	APPARECCHIO ILLUMINANTE SU PALO H=3m MAX E RELATIVO POZZETTO 40x40 cm EQUIPAGGIATO CON LAMPADA A JM 70W
×	APPARECCHIO ILLUMINANTE 1X18W PL IP55 A PARETE O A PLAFONE
⊗	APPARECCHIO ILL. PER LAMP. FLUORESCENTI 2X26W INCASSATO NEL CONTROSOFFITTO
	PLAFONIERA PER LAMPADE FLUORESCENTI 2X58W IP65
	PLAFONIERA PER LAMPADE FLUORESCENTI 2X18W IP65
	APPARECCHIO ILLUMINANTE 1X26W PL IP55 A PARETE
	LAMPADA AUTONOMA D'EMERGENZA TIPO SE CON AUTOTEST 11W
	INTERRUTTORE INTERRUTTORE BIPOLARE PULSANTE
	PRESA 2P+T/10A CANCELLO AUTOMATICO
	VIDEOCITOFONO E RELATIVA PULSANTIERA ELETTROSERRATURA
	QUADRO ELETTRICO POZZETTO 60x60cm POZZETTO CON DISPERSORE A PICCHETTO 1.5m
	ASPIRATORE E RELATIVO INTERRUTTORE A CAM PER SEZIONAMENTO LOCALIZZATO
	RIVELATORE DI FUMO PULSANTE ALLARME INCENDIO
	PRESA CEE INTERBLOCCATA E PROTETTA 2P+T/16A IP65 PRESA TELEFONICA
	CALDAINA A GAS ASPIRATORE BAGNO TEMPORIZZATO

SCHEMA PLANIMETRICO COPERTURA 1:100

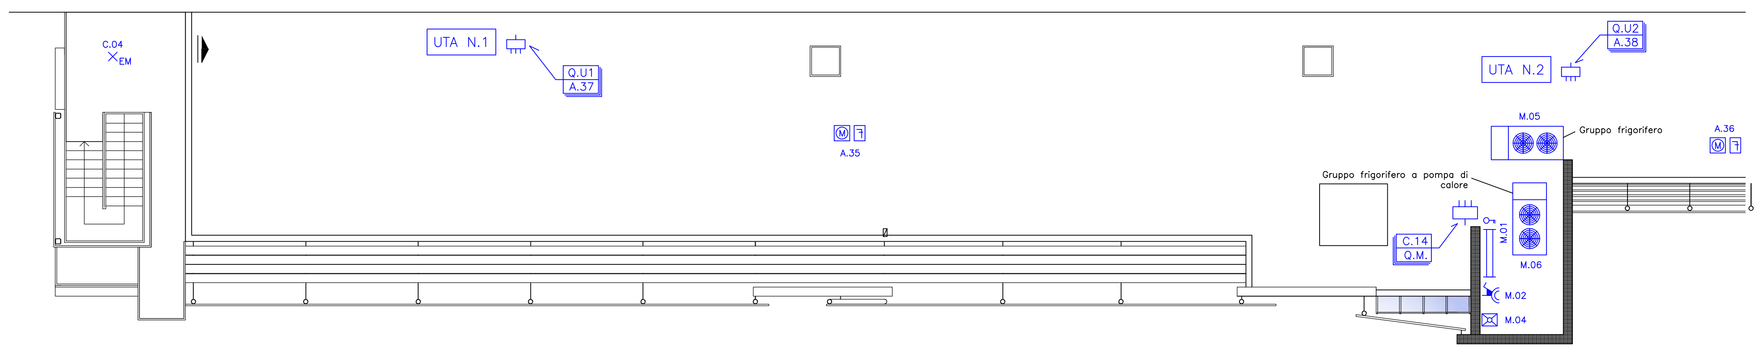

SCHEMA PLANIMETRICO ILL. ESTERNA, CAVIDOTTI, DISPERSORE 1:100

NOTA
PER I LOCALI DELLE ATTIVITA' DIREZIONALI/COMMERCIALI E' STATO PREVISTO, AD ESCLUSIONE DELLA ZONA BAGNI, UN IMPIANTO ELETTRICO MINIMALE
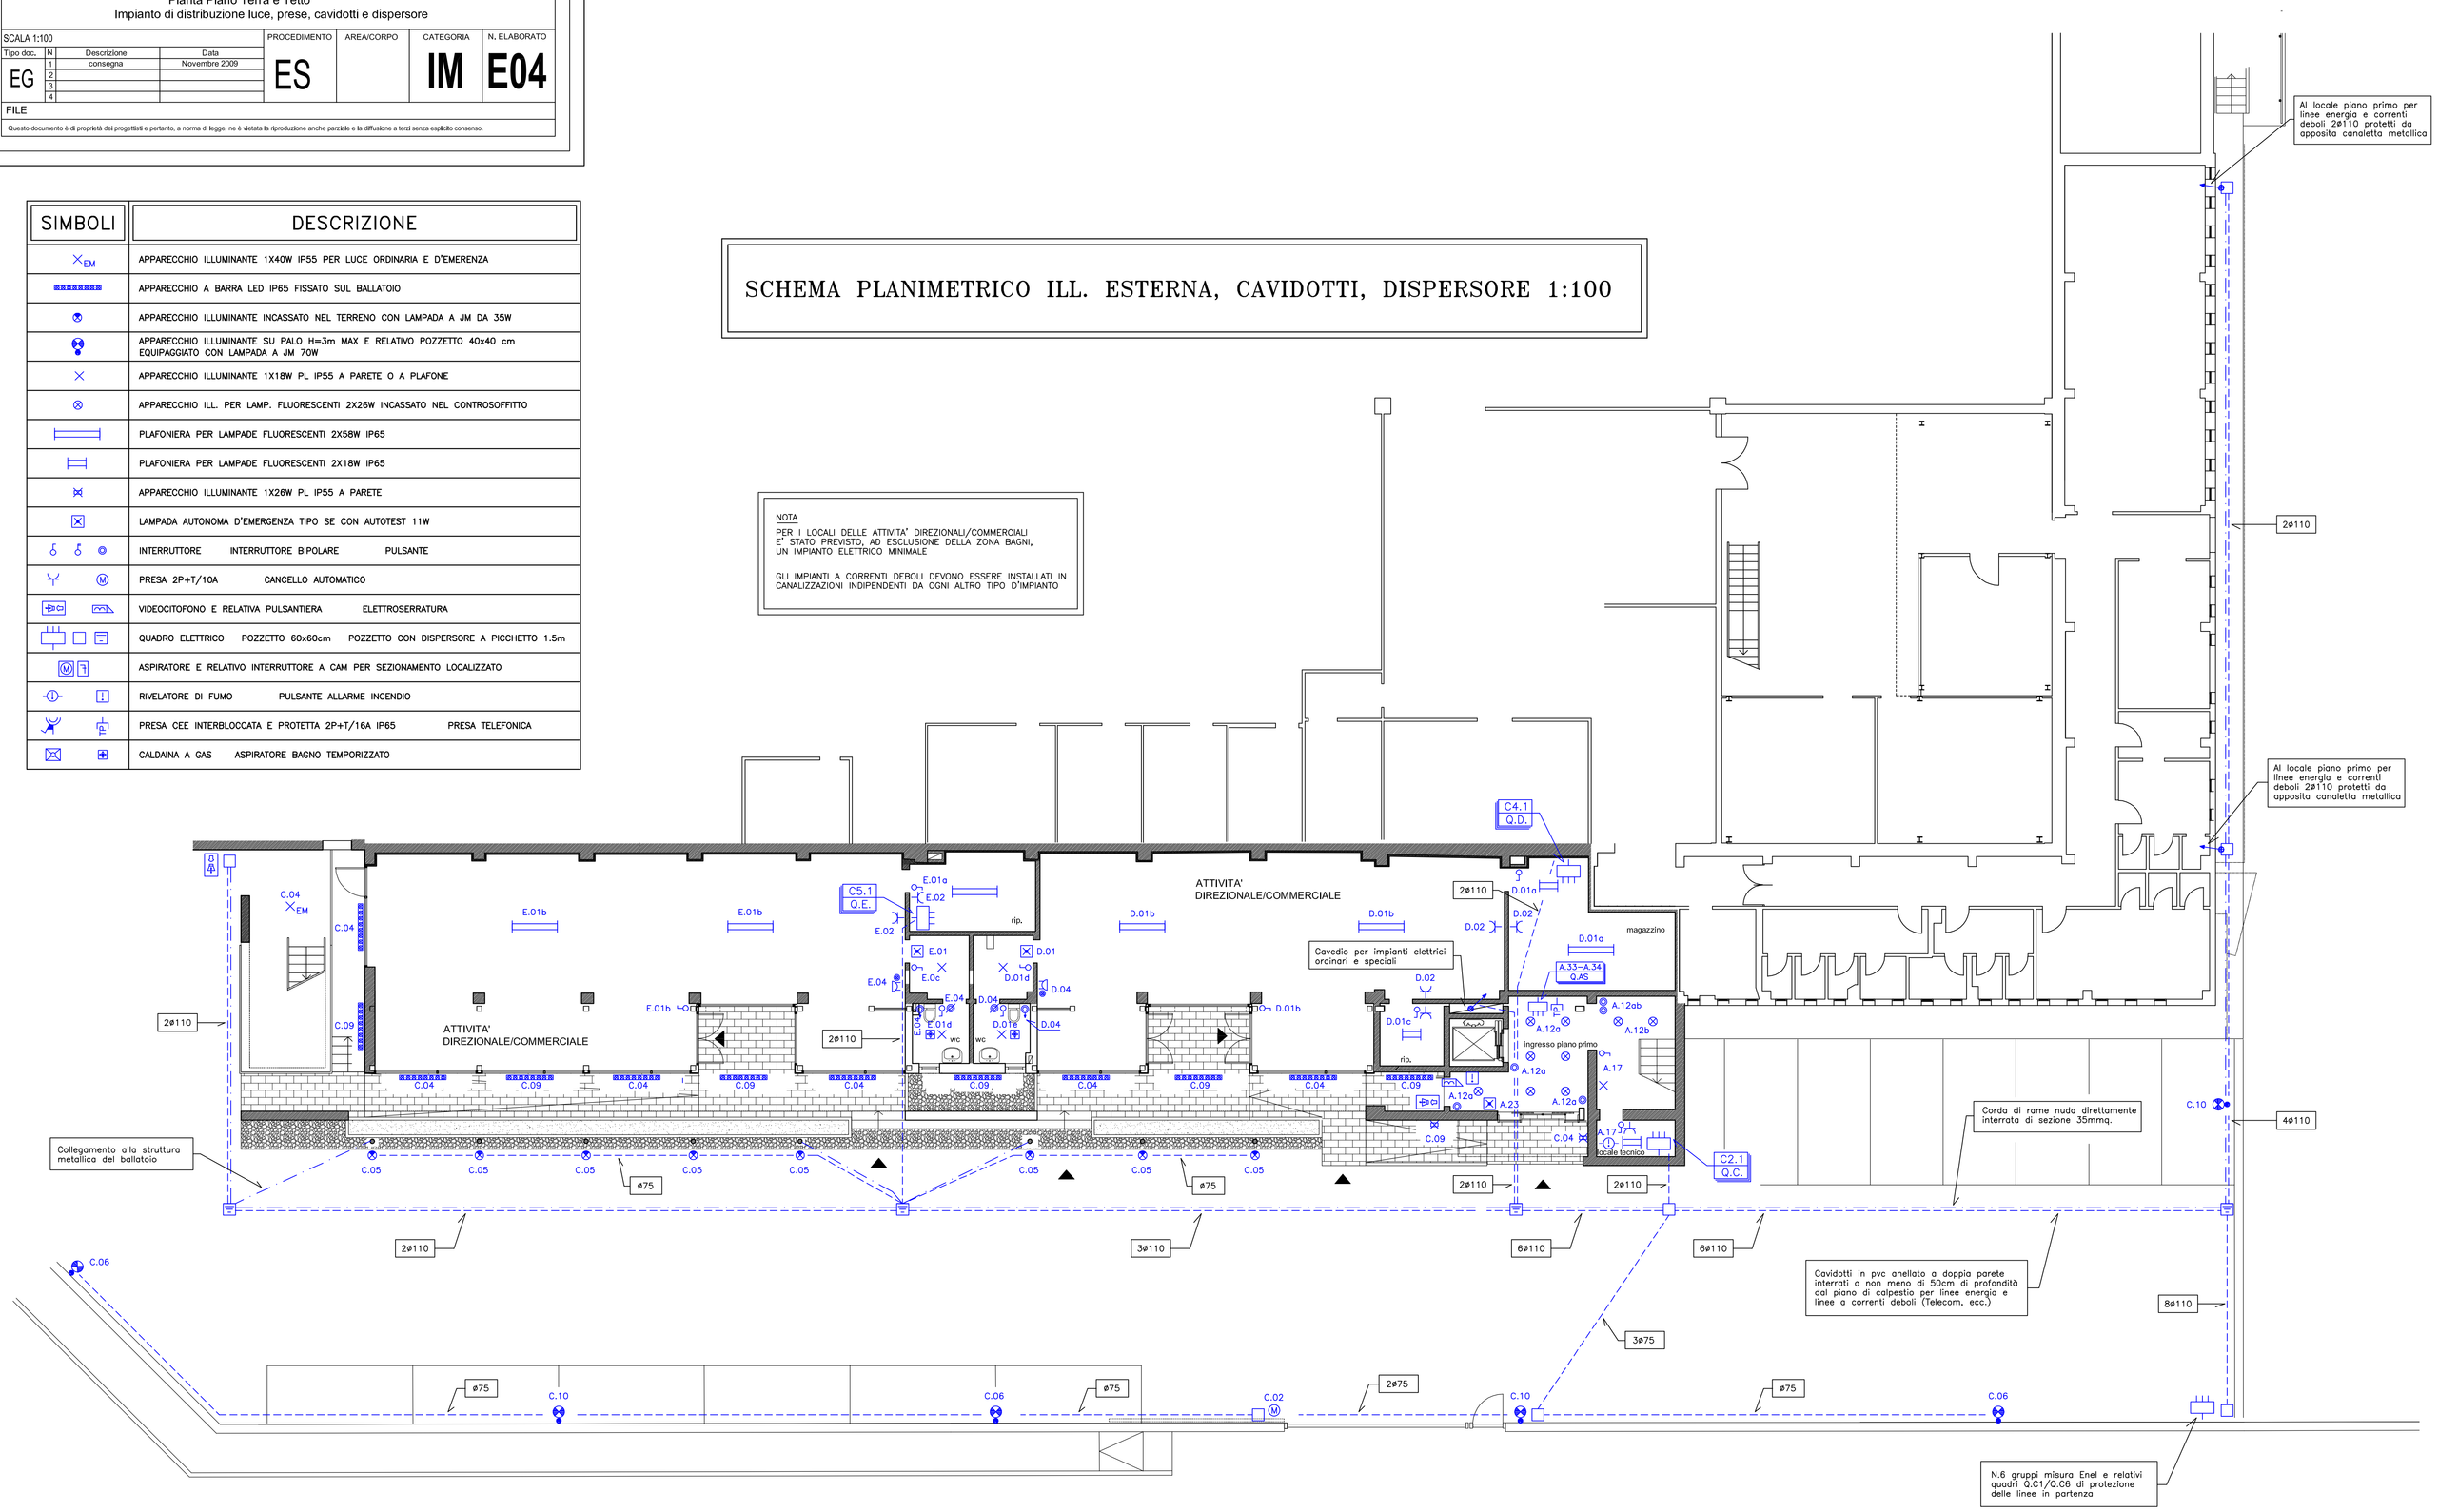
GLI IMPIANTI A CORRENTI DEBOLI DEVONO ESSERE INSTALLATI IN CANALIZZAZIONI INDIPENDENTI DA OGNI ALTRO TIPO D'IMPIANTO